


2

DESEMBALAJE
MARZO 2024

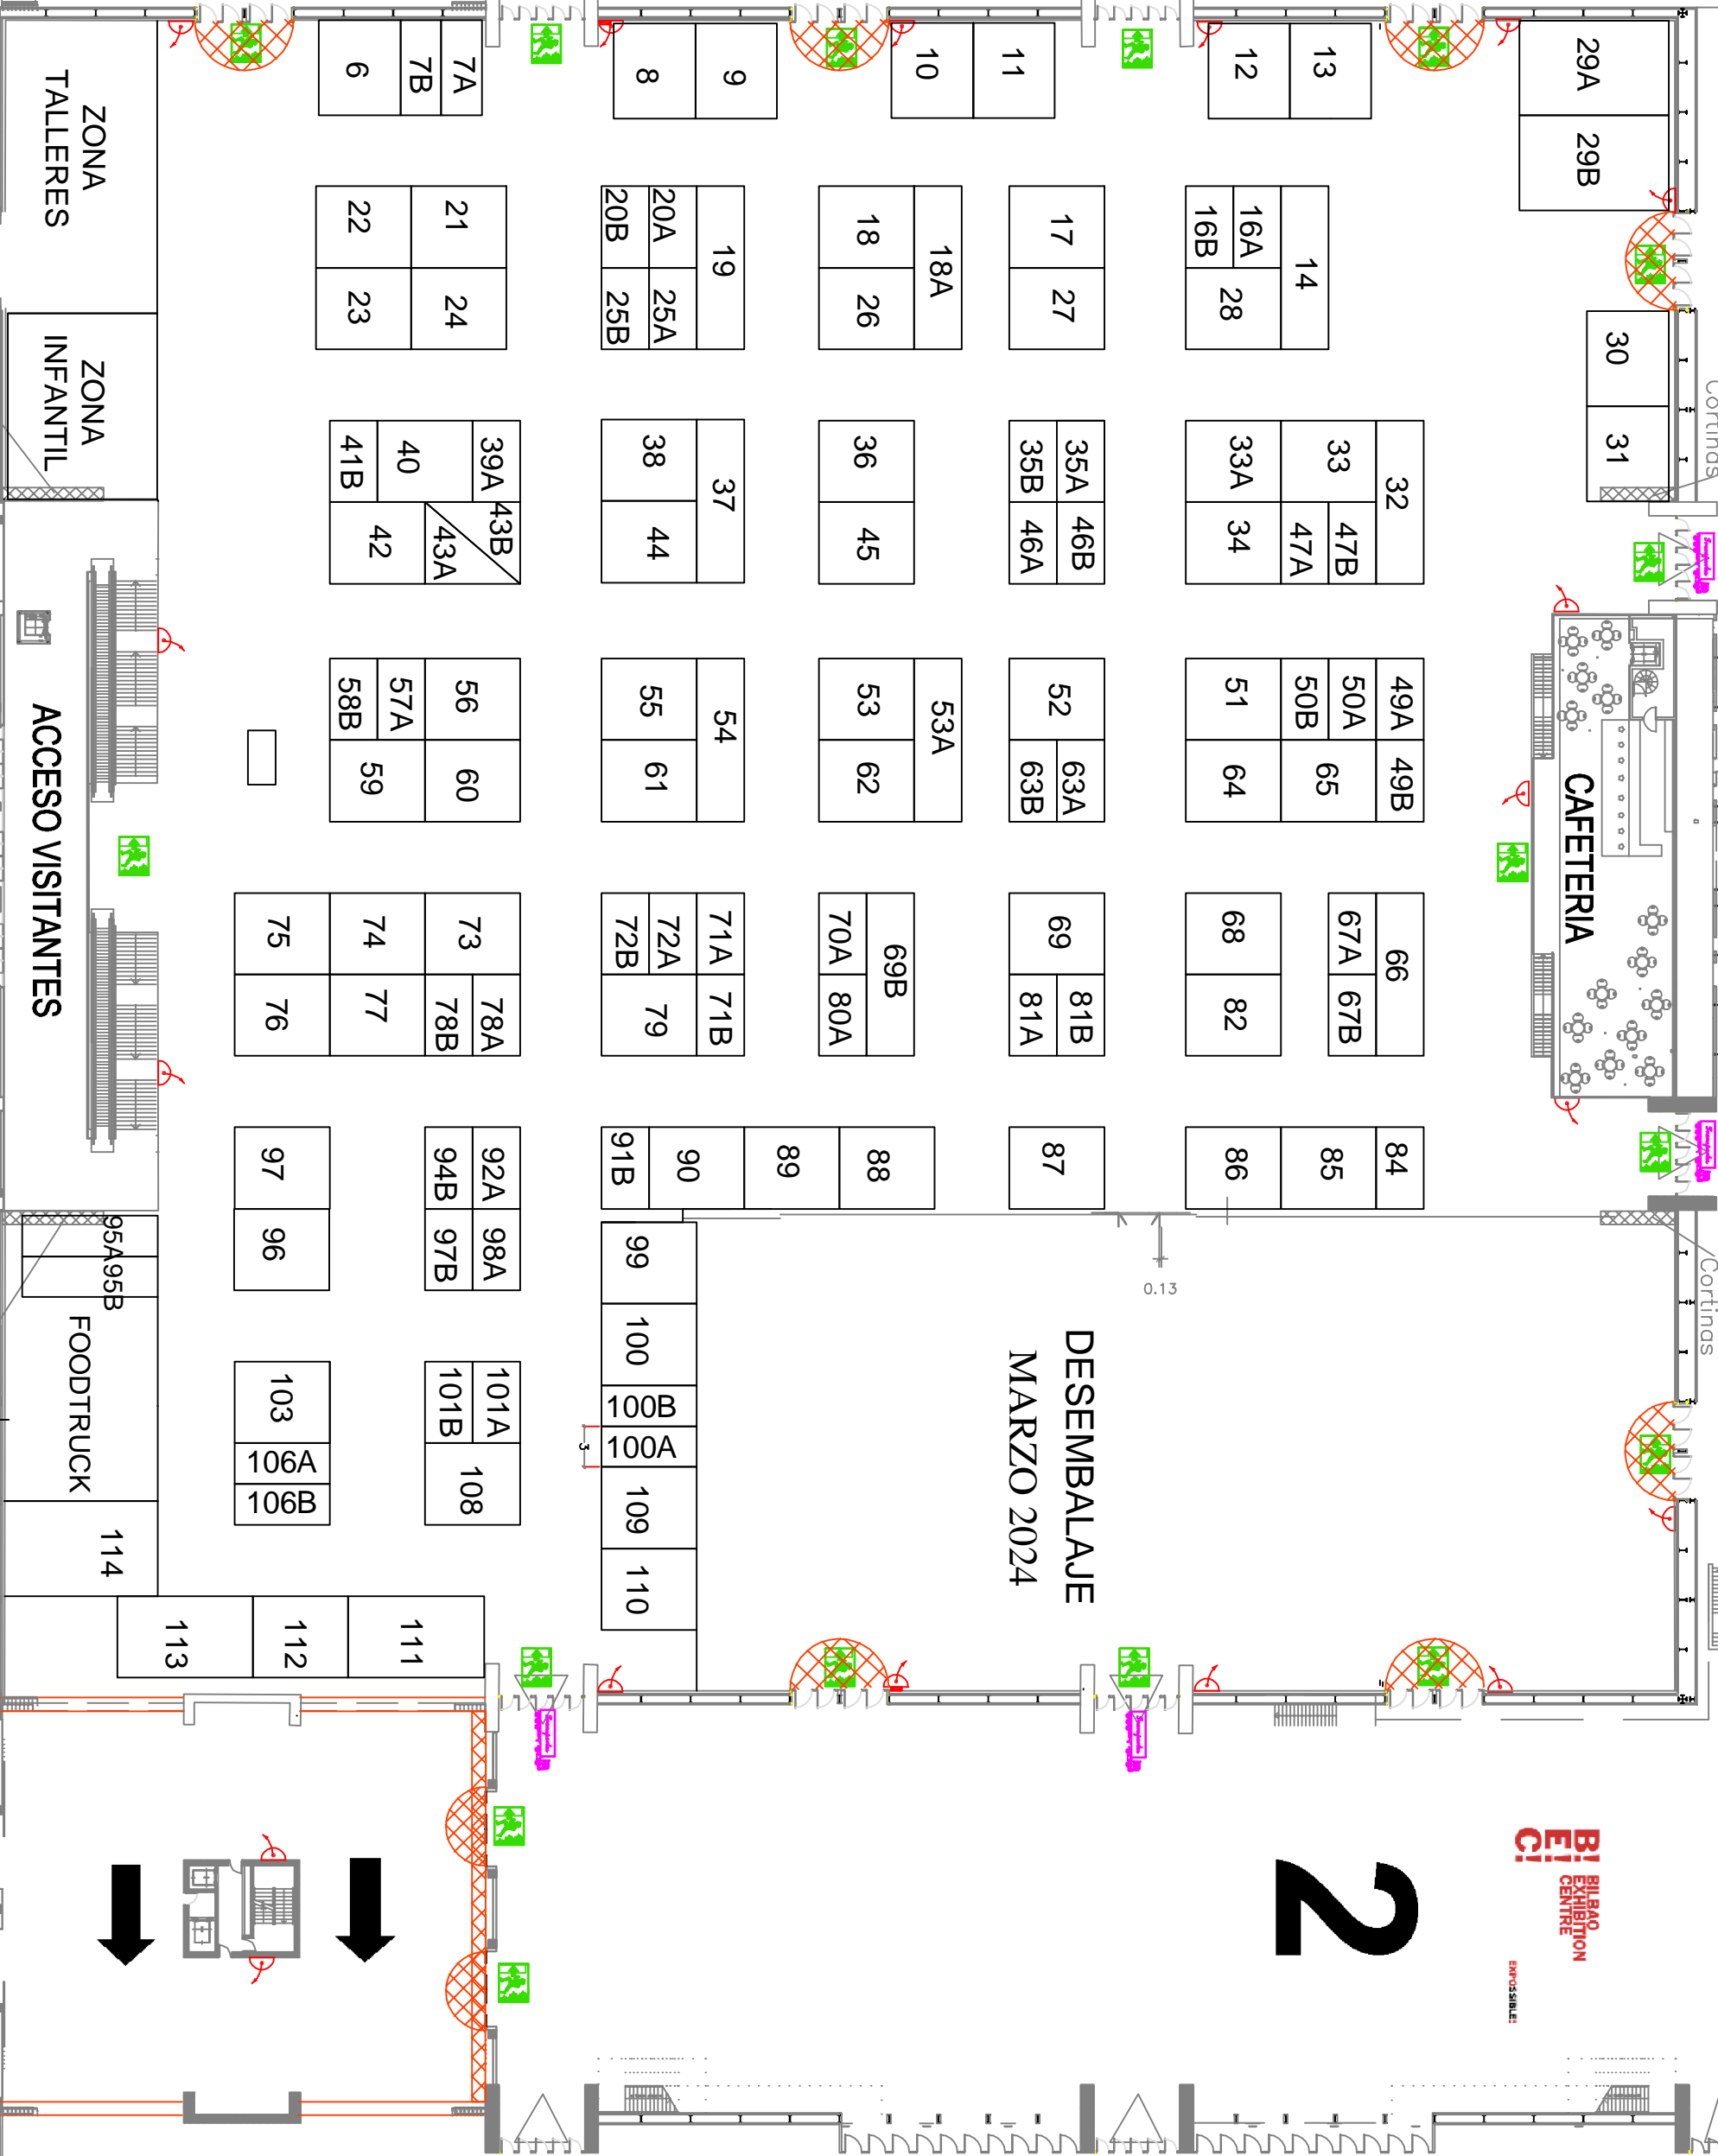

PROHIBIDO ANCLAJES
NO ANCHORING

△ B.I.E. - Fire Hydrants
EXIT SALIDA DE EMERGENCIA

Pabellón 2

pl	A1	1:800	Modificado
es	A3	1:500	24/11/2023
us	A2	1:400	
	A1	1:250	

0 1 5 10
ESCALA GRAFICA

4